



Tárgy: Pusztafalu 040/2 hrsz. földút stabilizálása				
Megnevezés: Helyszínrajz				
Megnevezés: Pusztafalu Község Önkormányzata				
Tervező: Nagy Zoltán 06-20_201-9632				
Dátum: 2017.január	Rajzméret: 0,21 m2	Méretarány: 1:1000	Rajzszám: PN-A1.	Tevfázis: Kiviteli

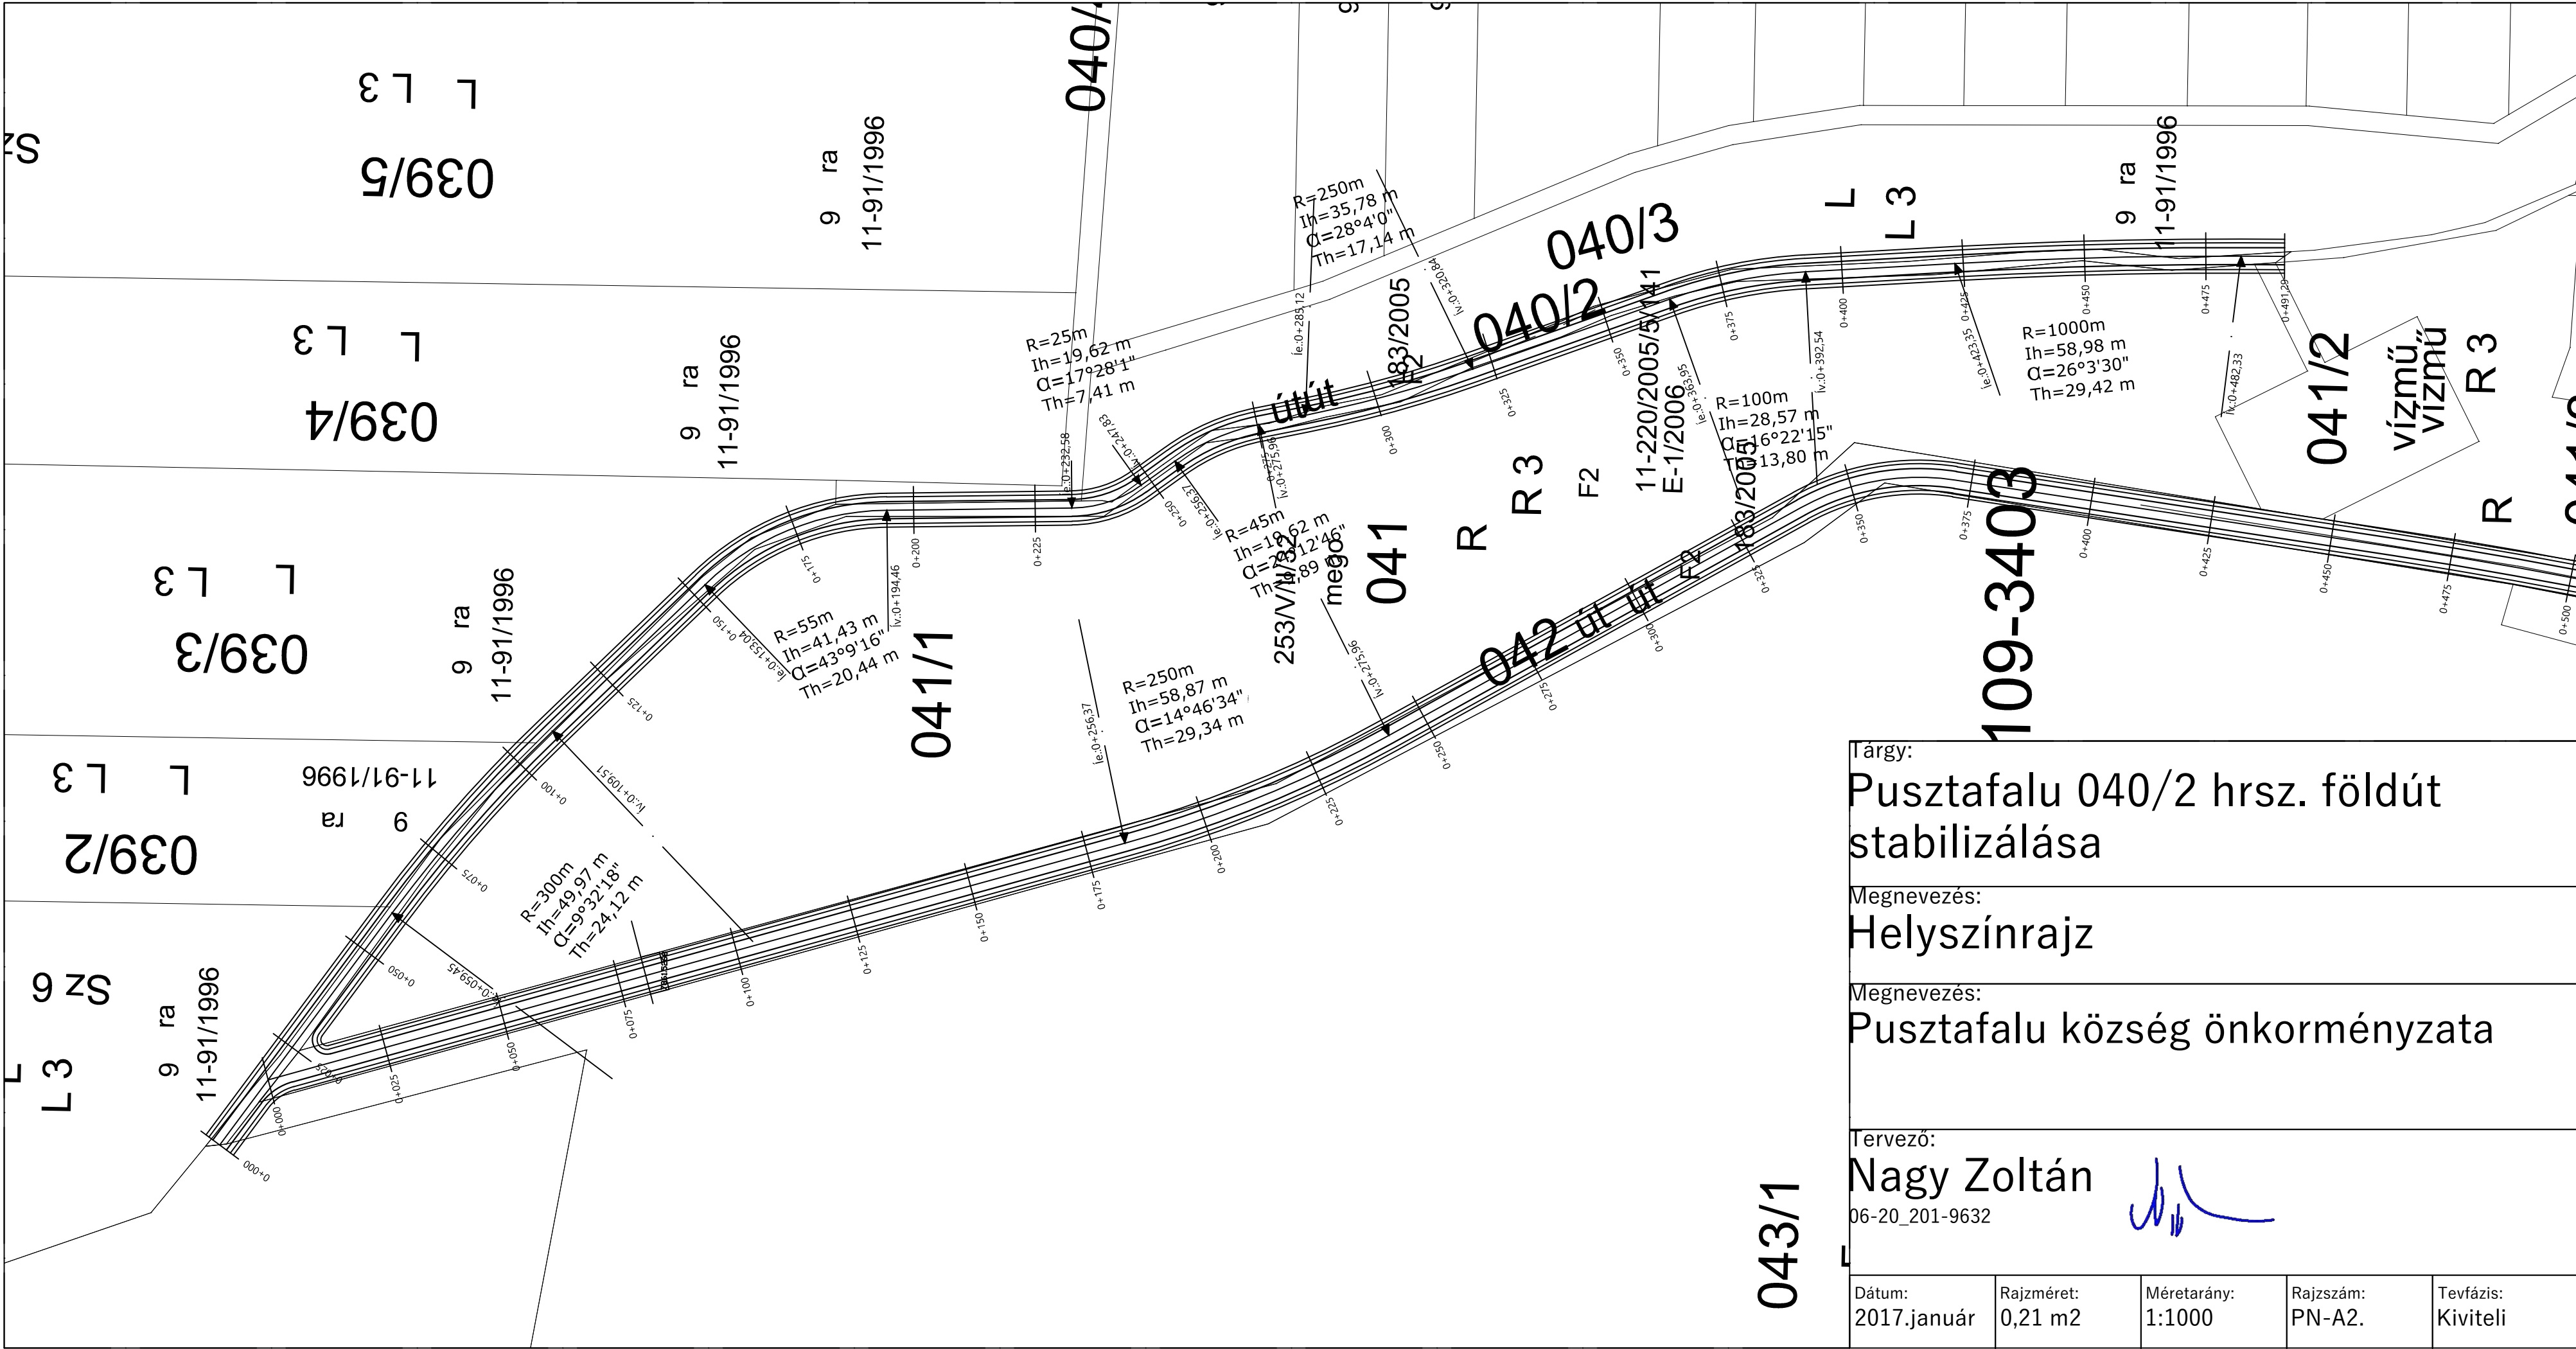

Magassági vonalvezetés
(szelvénytáv, magasság)

Mh=1:1000
Mv=1:100

Tervezési szakasz vége 0+491,29

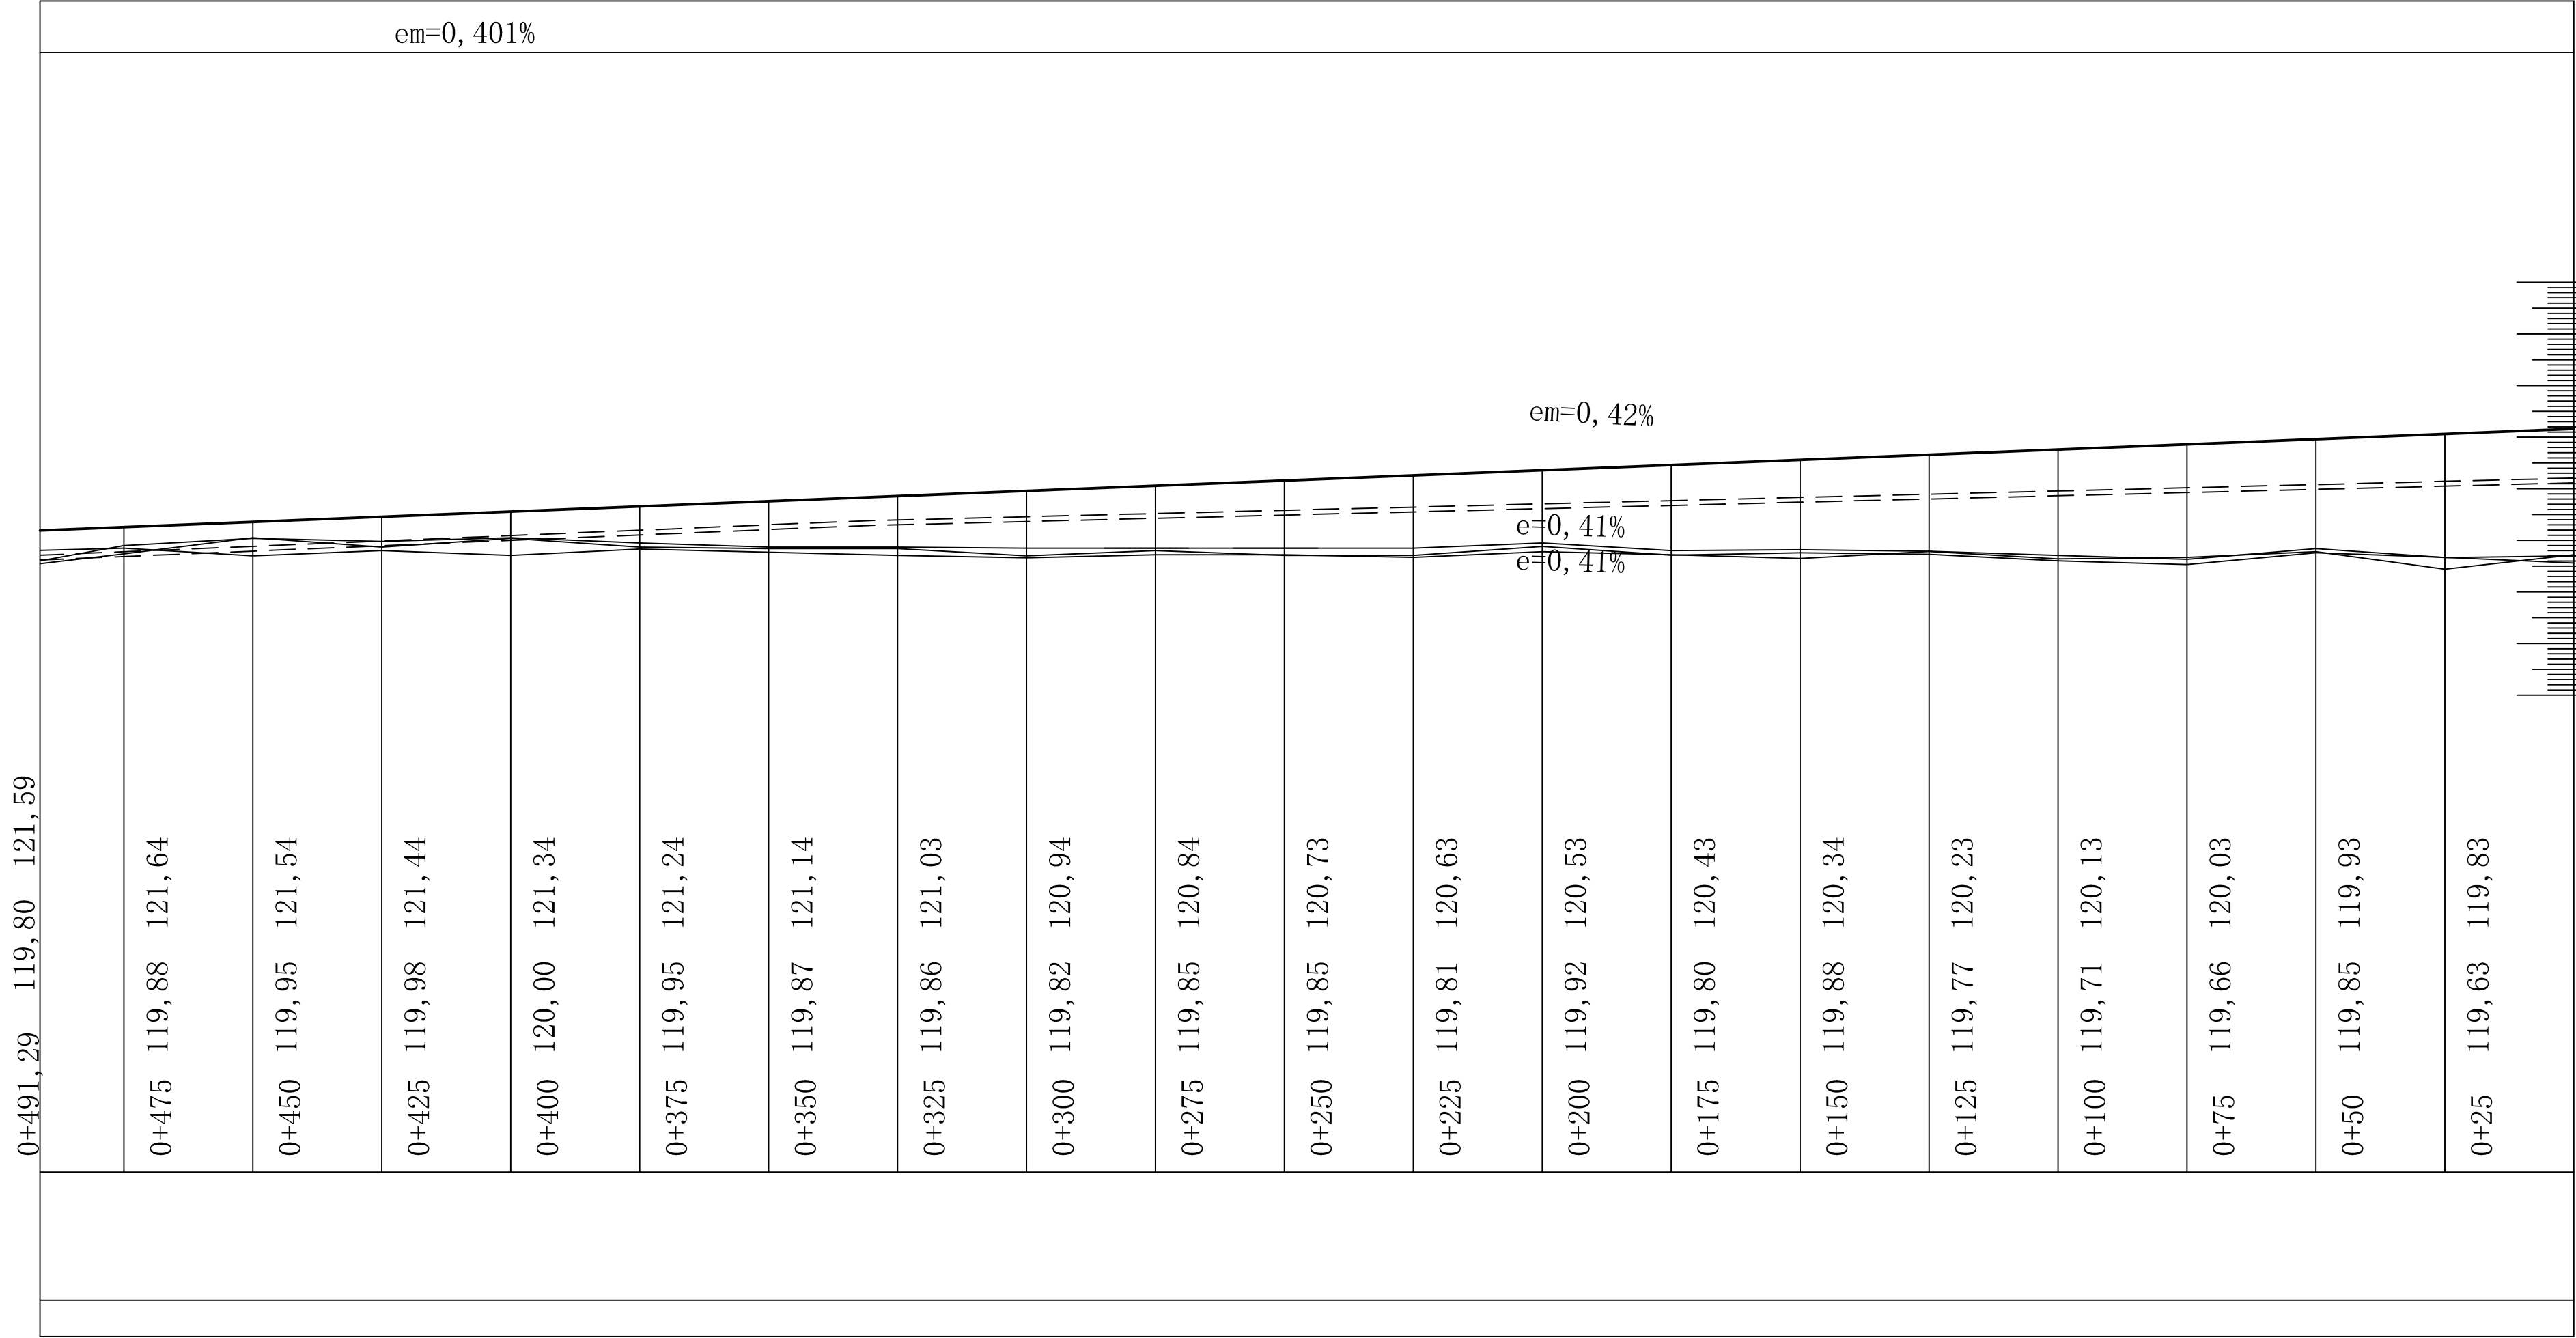

Esésviszonyok

Tervezési szakasz eleje 0+00

Magassági vonalvezetés
(szelvénytáv, magasság)

Mh=1:1000
Mv=1:100

Tervezési szakasz eleje 0+00

Pályaszint


Terepszint

Szelvénytáv


Bal ív

Jobb ív

Ívadatok

Tárgy: Pusztafalu 040/2. hrsz. út stabilizálása				
Megnevezés: Hossz-szelvény				
Megrendelő: Pusztafalu község önkormányzata				
Tervező:  Nagy Zoltán 06-20-201-9632				
Tervfázis: Kiviteli	Rajzszám: NU-H1	Méretarány: 1:1000 1:100	Rajzméret: 0.66 m2	Dátum: 2017.január


Az útvonal egyenes szakaszaiban a keresztmetszvény:

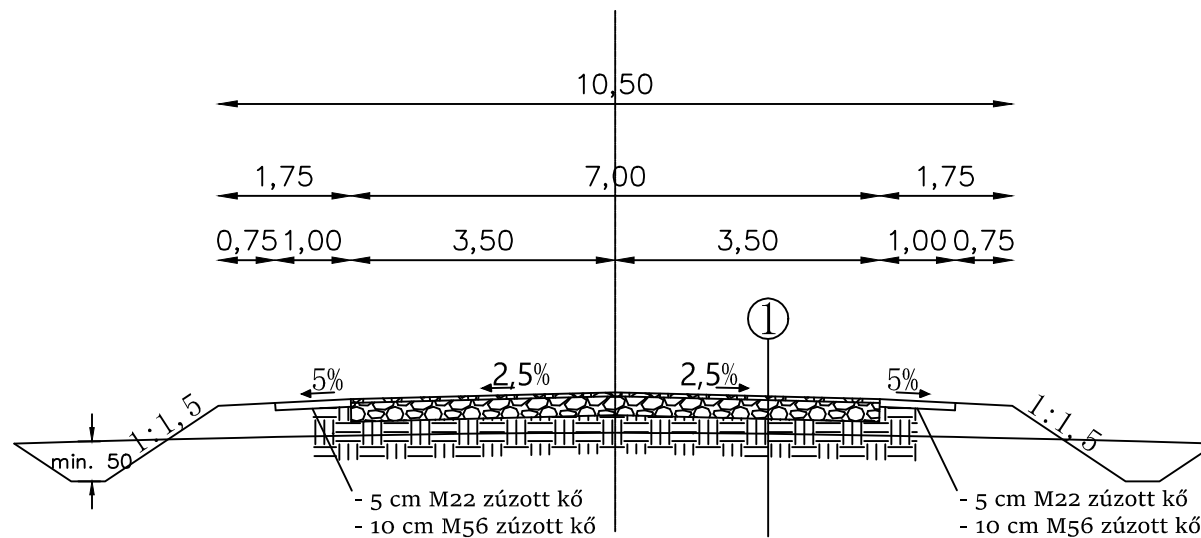

1. Rétegtrend:

- 5 cm M22 zúzott kő kiékeléshez
- 25 cm M56 zúzott kő pályaszerkezet
- Tömörített altalaj+ 1rtg. geotextil

Az útvonal íves szakaszaiban a keresztmetszvény:

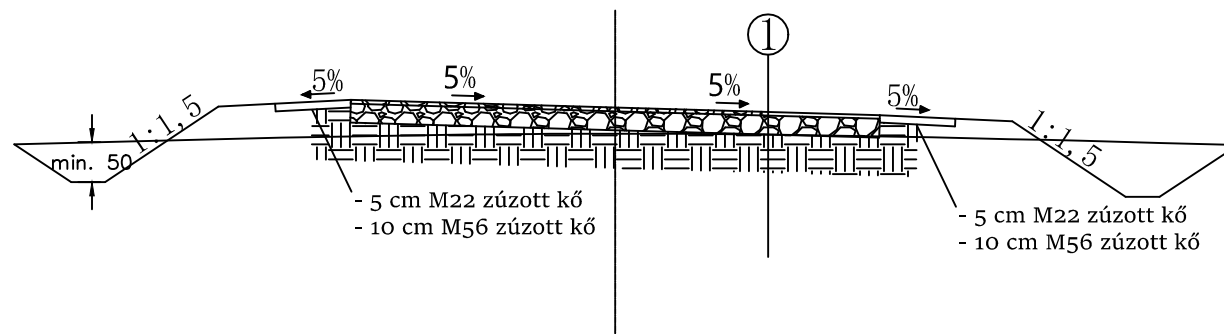

Tárgy:

Pusztafalu hrsz. földút stabilizálása

Megnevezés:

Mintakeresztmetszelvények

Megnevezés:

Pusztafalu község önkormányzata

Tervező:

Nagy Zoltán

06-20_201-9632

11

Dátum:

2017.január

Rajzméret:

0,12 m2

Méretarány:

1:100

Rajzsám:

Pf-MK1.

Tevfázis:

Kiviteli